


GRAVER VED KIRKEN

Grense automatisk fredet

19,29

10

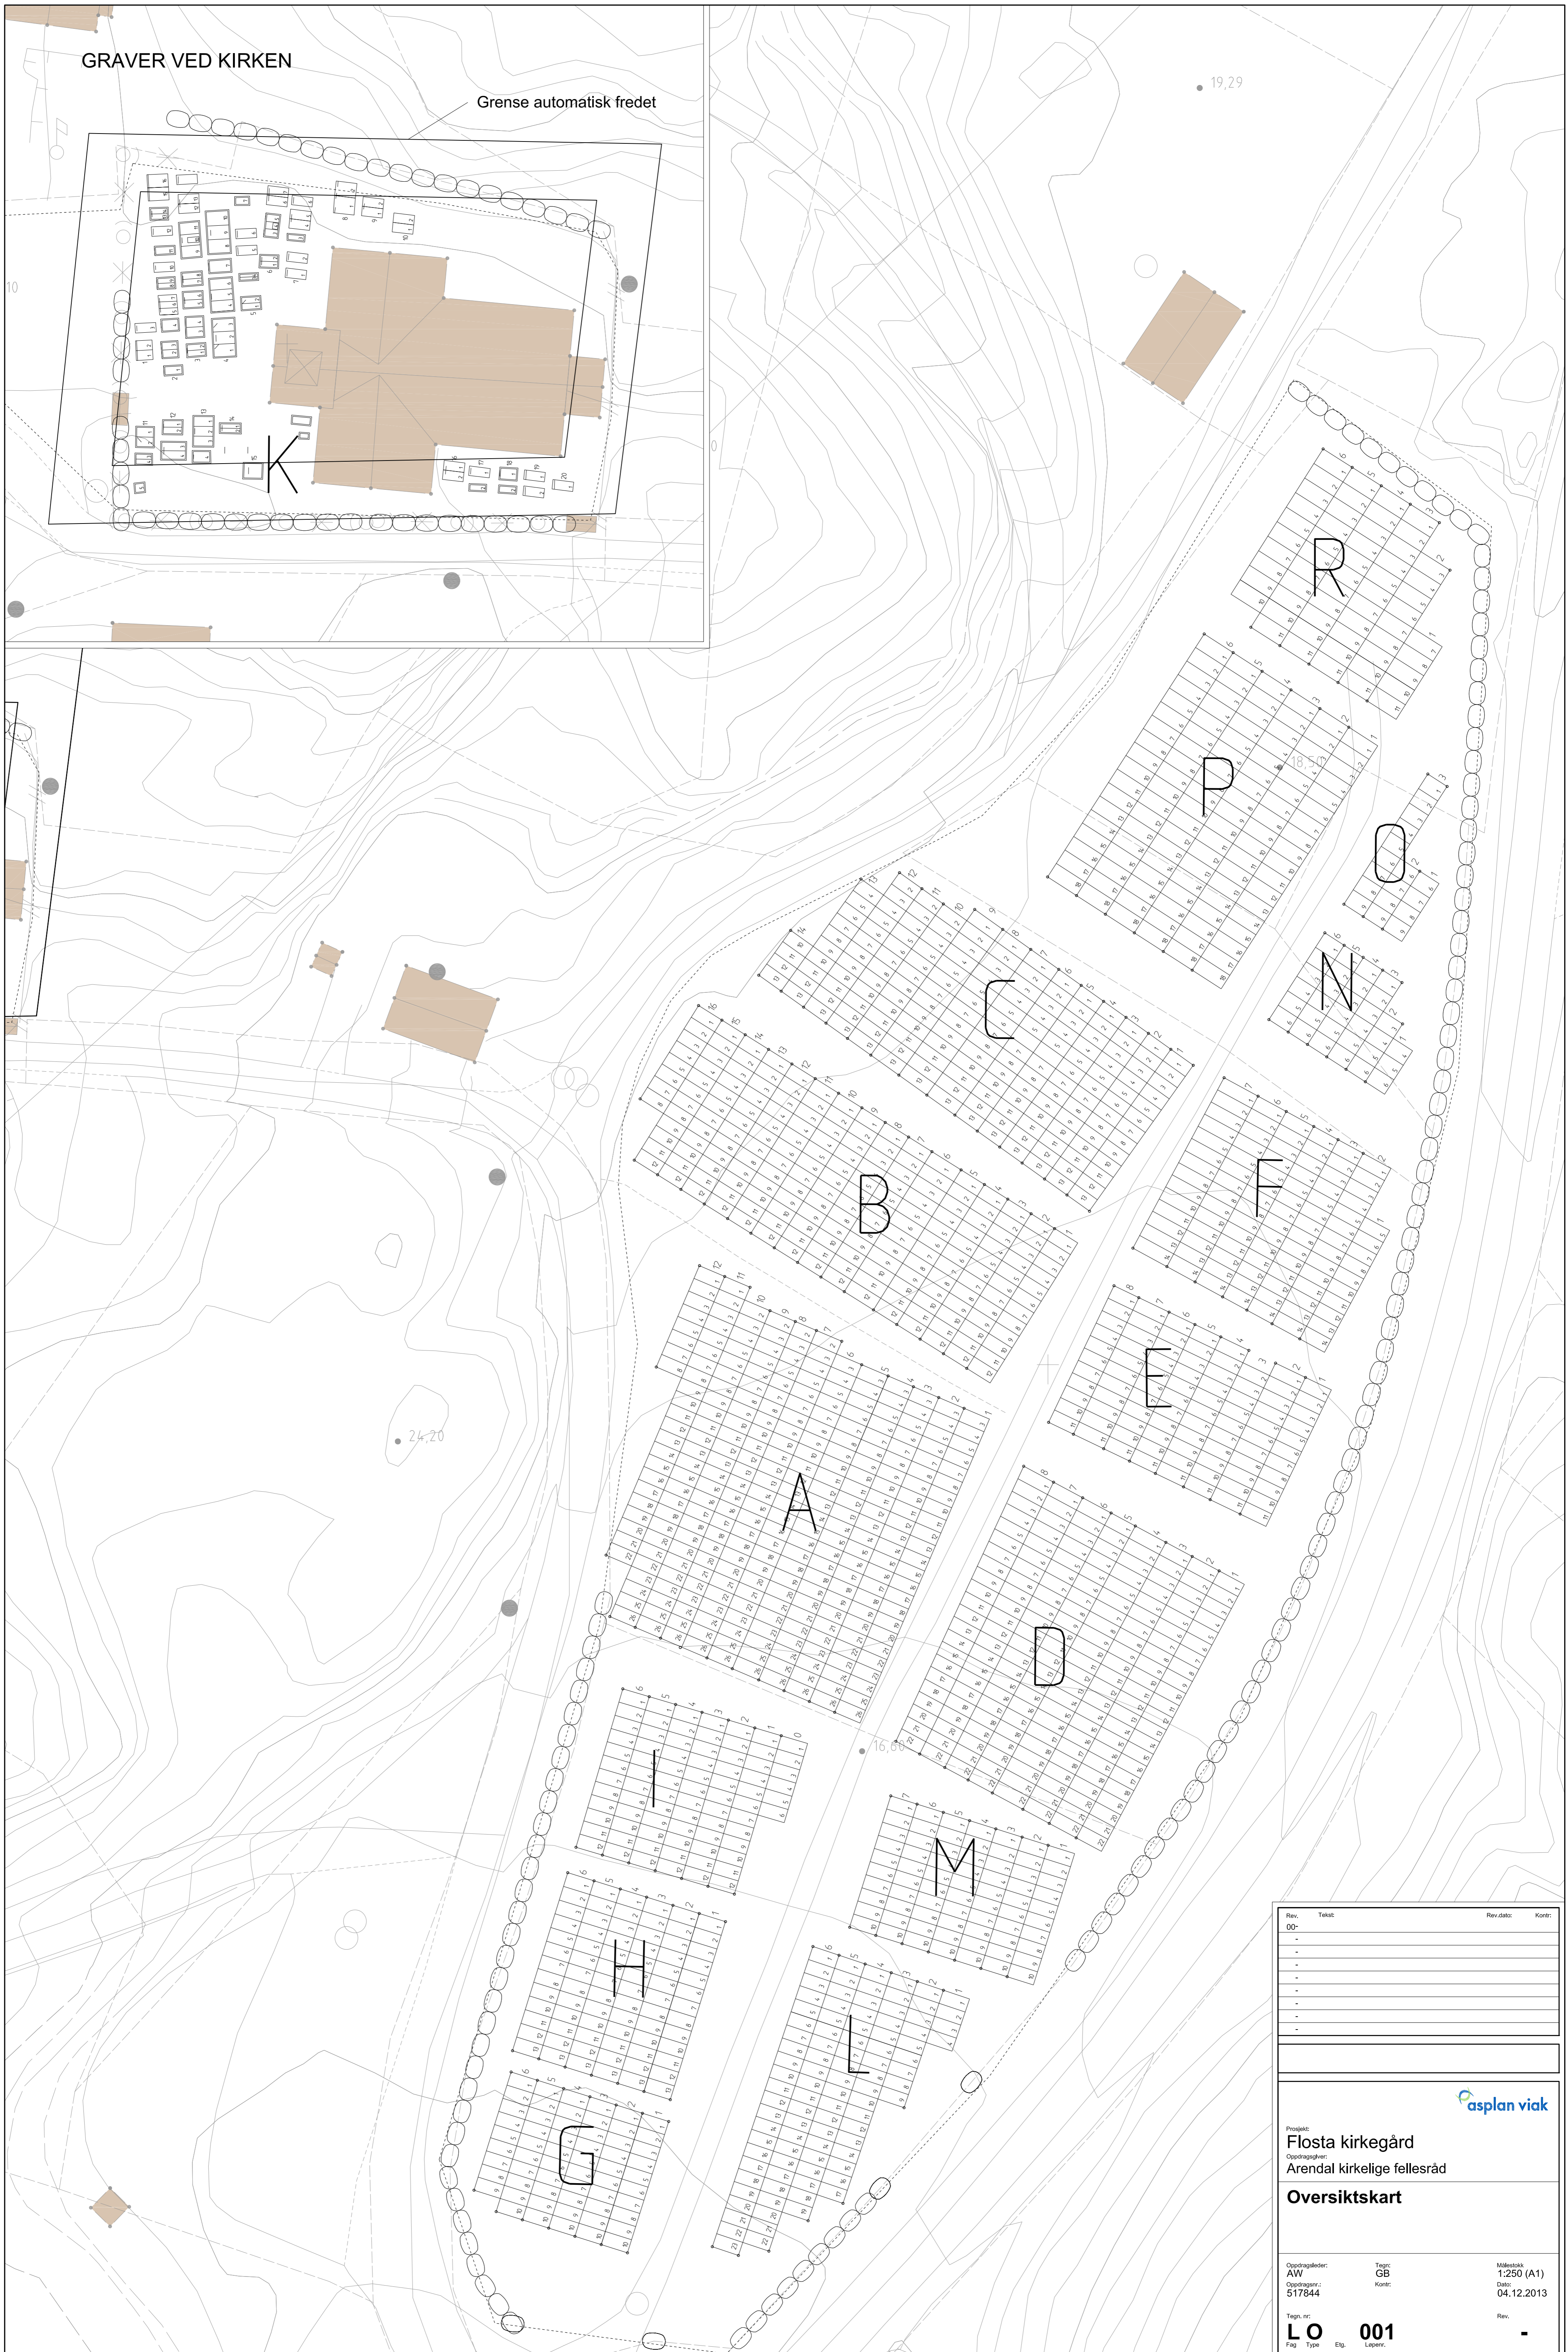

Rev.	Takst	Rev.dato	Kont.
00-			
-			
-			
-			
-			
-			
-			
-			

Prosjekt: Flosta kirkegård Oppdragsgiver: Arendal kirkelige fellesråd			
Oversiktskart			
Oppdragsleder: AW Oppdragsnr.: 517844	Tegner: GB Korr.:	Målestokk: 1:250 (A1) Dato: 04.12.2013	Rev.
LO Fig. Type	001 Etg. Lappnr.		-